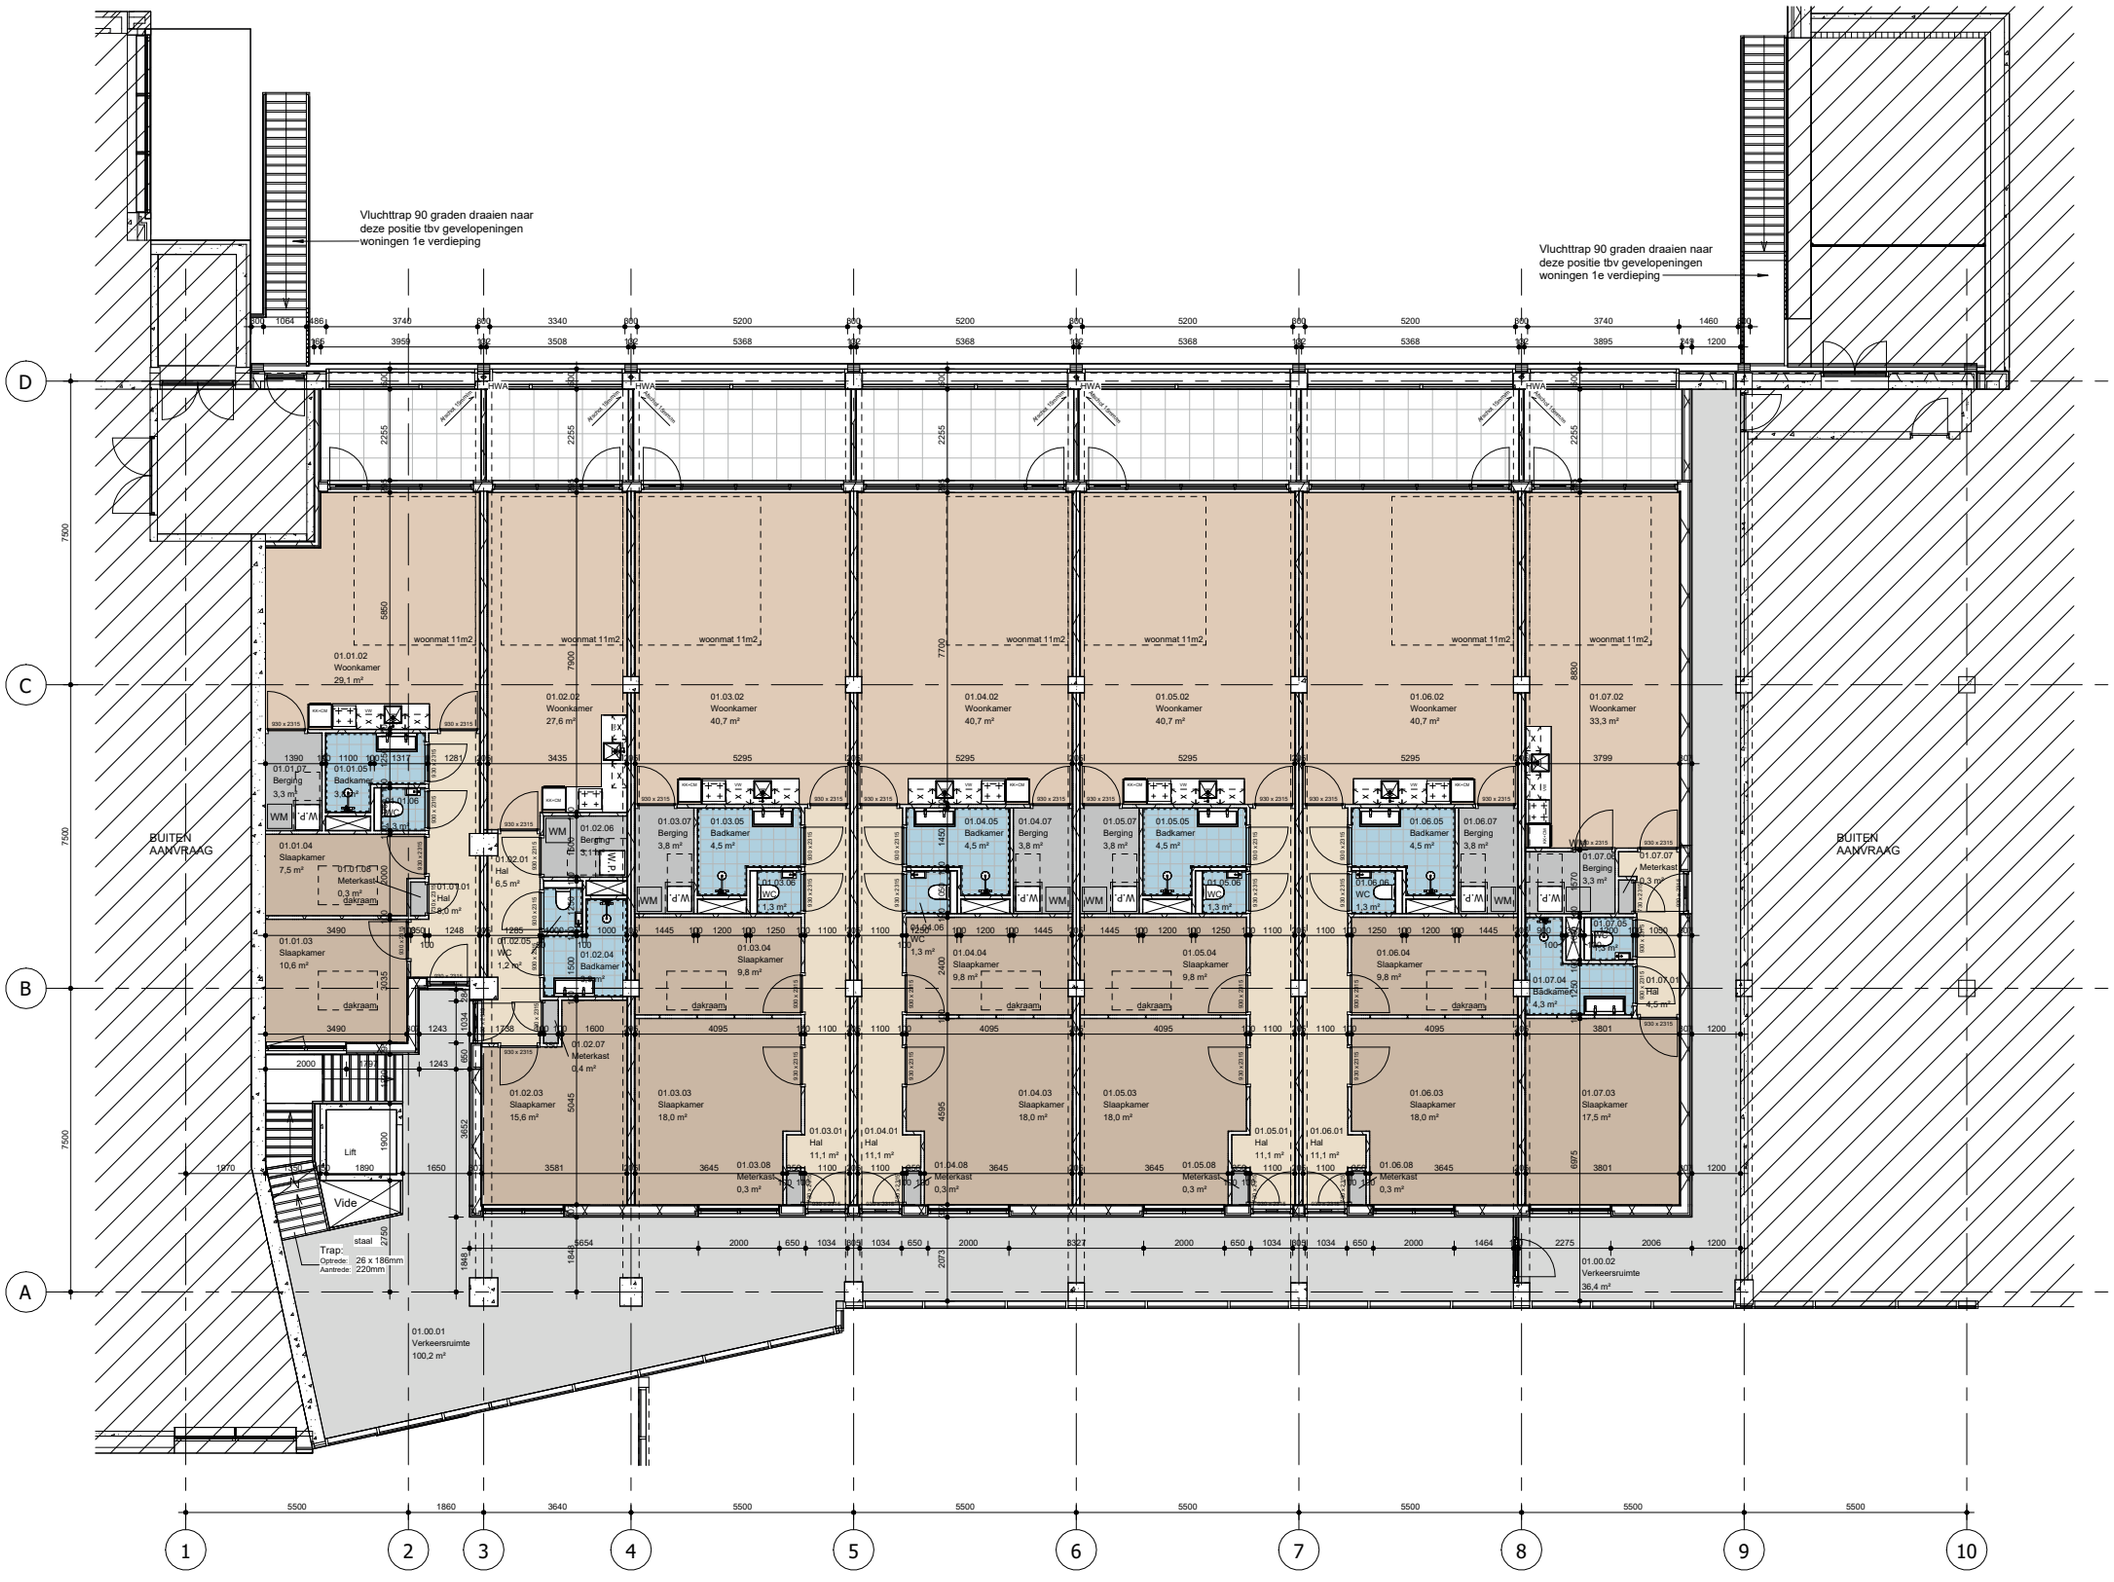
Vluchttrap 90 graden draaien naar deze positie tbv gevelopeningen woningen 1e verdieping
Vluchttrap 90 graden draaien naar deze positie tbv gevelopeningen woningen 1e verdieping
BUITEN AANVRAAG
BUITEN AANVRAAG
01.01.02 Woonkamer 29,1 m²
01.02.02 Woonkamer 27,6 m²
01.03.02 Woonkamer 40,7 m²
01.04.02 Woonkamer 40,7 m²
01.05.02 Woonkamer 40,7 m²
01.06.02 Woonkamer 40,7 m²
01.07.02 Woonkamer 33,3 m²
01.01.04 Slaapkamer 7,5 m²
01.01.03 Slaapkamer 10,6 m²
01.02.03 Slaapkamer 15,6 m²
01.03.03 Slaapkamer 18,0 m²
01.03.04 Slaapkamer 9,8 m²
01.04.03 Slaapkamer 18,0 m²
01.04.04 Slaapkamer 9,8 m²
01.05.03 Slaapkamer 18,0 m²
01.05.04 Slaapkamer 9,8 m²
01.06.03 Slaapkamer 18,0 m²
01.06.04 Slaapkamer 9,8 m²
01.07.03 Slaapkamer 17,5 m²
01.01.07 Berging 3,3 m²
01.01.05 Badkamer 3,0 m²
01.01.06 Meterkast 0,3 m²
01.02.01 Hal 6,5 m²
01.02.06 Berging 3,1 m²
01.02.04 Badkamer 3,0 m²
01.02.05 WC 1,2 m²
01.02.07 Meterkast 0,4 m²
01.03.05 Badkamer 4,5 m²
01.03.06 WC 1,3 m²
01.03.07 Berging 3,8 m²
01.03.08 Meterkast 0,3 m²
01.04.05 Badkamer 4,5 m²
01.04.06 WC 1,3 m²
01.04.07 Berging 3,8 m²
01.04.08 Meterkast 0,3 m²
01.05.05 Badkamer 4,5 m²
01.05.06 WC 1,3 m²
01.05.07 Berging 3,8 m²
01.05.08 Meterkast 0,3 m²
01.06.05 Badkamer 4,5 m²
01.06.06 WC 1,3 m²
01.06.07 Berging 3,8 m²
01.06.08 Meterkast 0,3 m²
01.07.04 Badkamer 4,3 m²
01.07.05 WC 1,3 m²
01.07.06 Berging 3,3 m²
01.07.07 Meterkast 0,3 m²
01.07.01 Hal 4,5 m²
01.01.01 Hal 6,0 m²
01.01.02 Hal 11,1 m²
01.02.01 Hal 11,1 m²
01.03.01 Hal 11,1 m²
01.04.01 Hal 11,1 m²
01.05.01 Hal 11,1 m²
01.06.01 Hal 11,1 m²
01.00.01 Verkeersruimte 100,2 m²
01.00.02 Verkeersruimte 36,4 m²
Lift
Vide
Trap:
Optrede: 26 x 186mm
Aantrede: 220mm
staal
HWA
dakraam
WM
W.P.
WC
BX
D
C
B
A
1
2
3
4
5
6
7
8
9
10