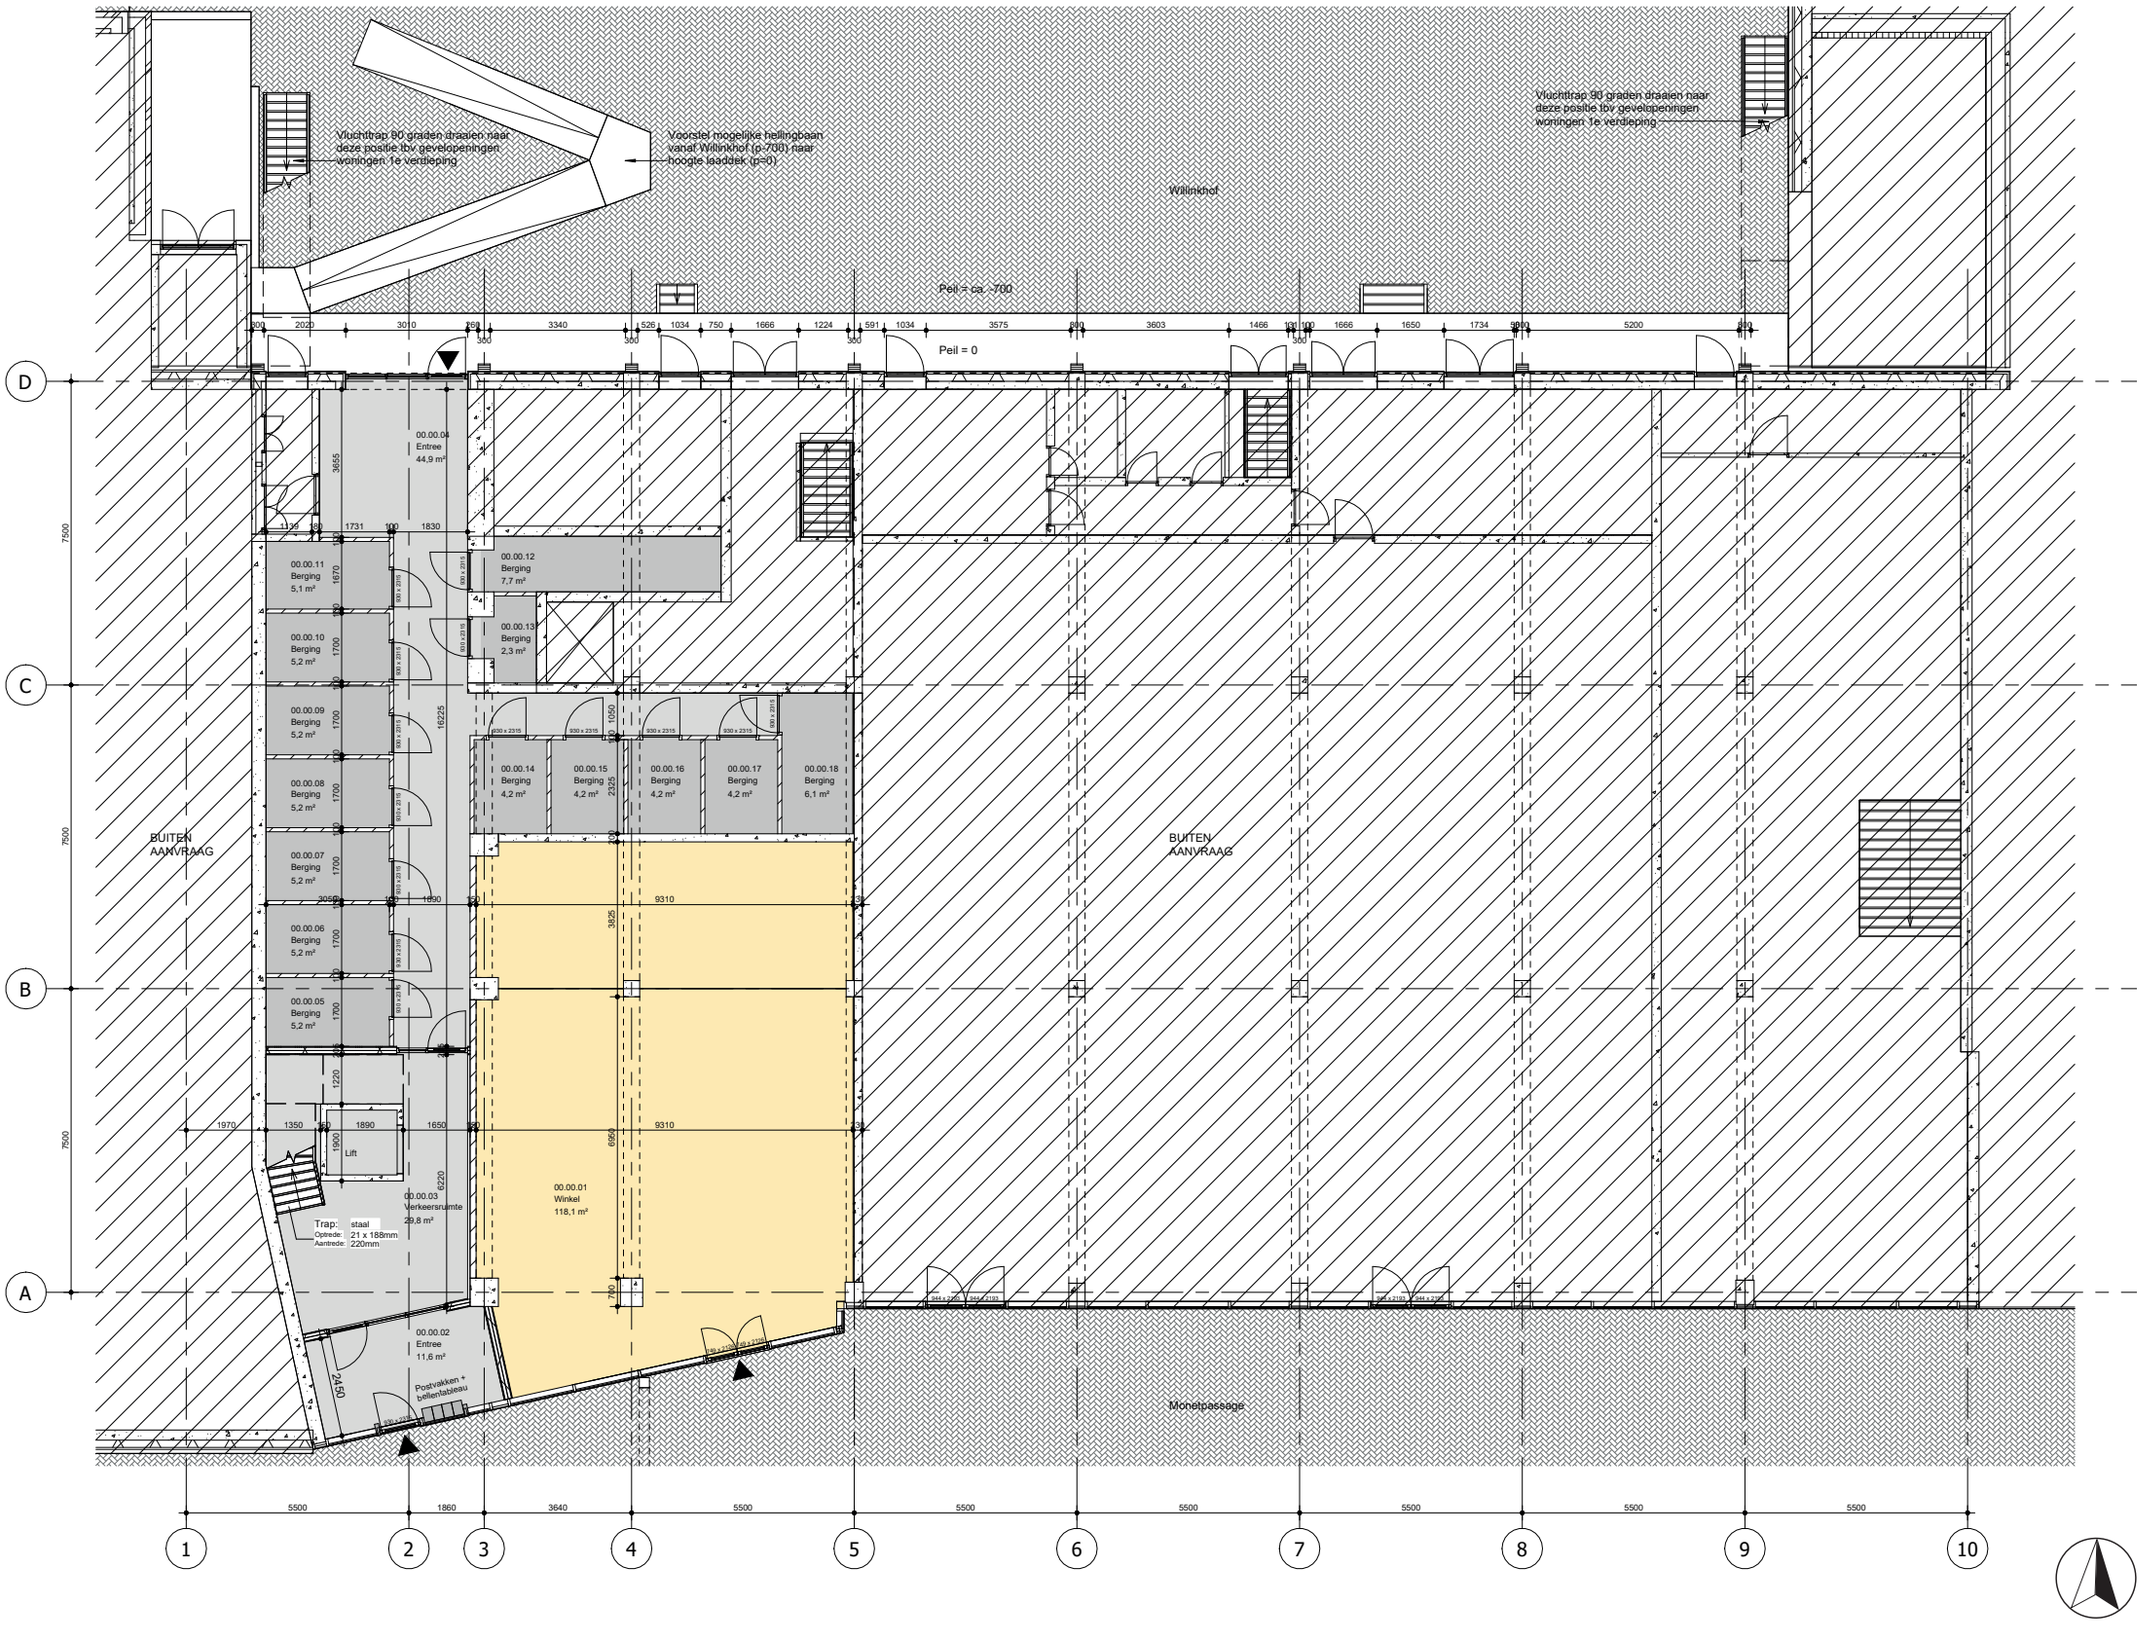
Vluchttrap 90 graden draaien naar deze positie tbv gevelopeningen woningen 1e verdieping
Voorstel mogelijke hellingbaan vanaf Willinkhof (p-700) naar hoogte laaddek (p=0)
Willinkhof
Vluchttrap 90 graden draaien naar deze positie tbv gevelopeningen woningen 1e verdieping
Peil = ca. -700
Peil = 0
00.00.04 Entree 44,9 m²
00.00.11 Berging 5,1 m²
00.00.10 Berging 5,2 m²
00.00.09 Berging 5,2 m²
00.00.08 Berging 5,2 m²
00.00.07 Berging 5,2 m²
00.00.06 Berging 5,2 m²
00.00.05 Berging 5,2 m²
00.00.12 Berging 7,7 m²
00.00.13 Berging 2,3 m²
00.00.14 Berging 4,2 m²
00.00.15 Berging 4,2 m²
00.00.16 Berging 4,2 m²
00.00.17 Berging 4,2 m²
00.00.18 Berging 6,1 m²
BUITEN AANVRAAG
BUITEN AANVRAAG
Lift
00.00.03 Verkeersruimte 29,8 m²
Trap: staal
Optrede: 21 x 188mm
Aantrede: 220mm
00.00.01 Winkel 118,1 m²
00.00.02 Entree 11,6 m²
Postvakken + bellentableau
Monetpassage